

ALLEGATO ALL'OSSERVAZIONE N. 34 prot. n. 28683 del 12/08/09

NUOVO SUBCOMPARTO 1 C

In accoglimento all'osservazione n. 34 è stato inserito un nuovo subcomparto, denominato 1C, che è stato individuato secondo il criterio sottoindicato:

1) è stato preso come punto di partenza l'incrocio tra la dividente delle particelle 586 e 585 con la dividente della particella 322; da tale punto è stata tracciata la divisione del comparto perpendicolarmente agli edifici in progetto.

Il nuovo subcomparto 1C ha determinato i seguenti dati parametrici.

Superficie territoriale	970 mq
S.U. 2 piani commerciale	588 mq.
Sup. coperta	294 mq.
Parcheggi pertinenziali 2 p. interrati	1288 mq. (minimo 1/10 206 mq.)
Parcheggi pubblici	460 mq. a raso (di PRG 560 mq.) *



\* la differenza è prevista nel parcheggio pubblico interrato, pertanto saranno monetizzati. Il comune nel comparto 1- 2/3 realizzerà i restanti 100 mq. di parcheggio pubblico; in tal modo la superficie a parcheggi pubblici dell'intero P.P. non subirà variazioni.



13 NOV. 2009



ΥΠΟΝΟΜΙΑ ΠΡΟΝΟΜΙΑ ΤΕΚΝΗ

DALLO ORIGINALE ALD  
IL 29.03.2007

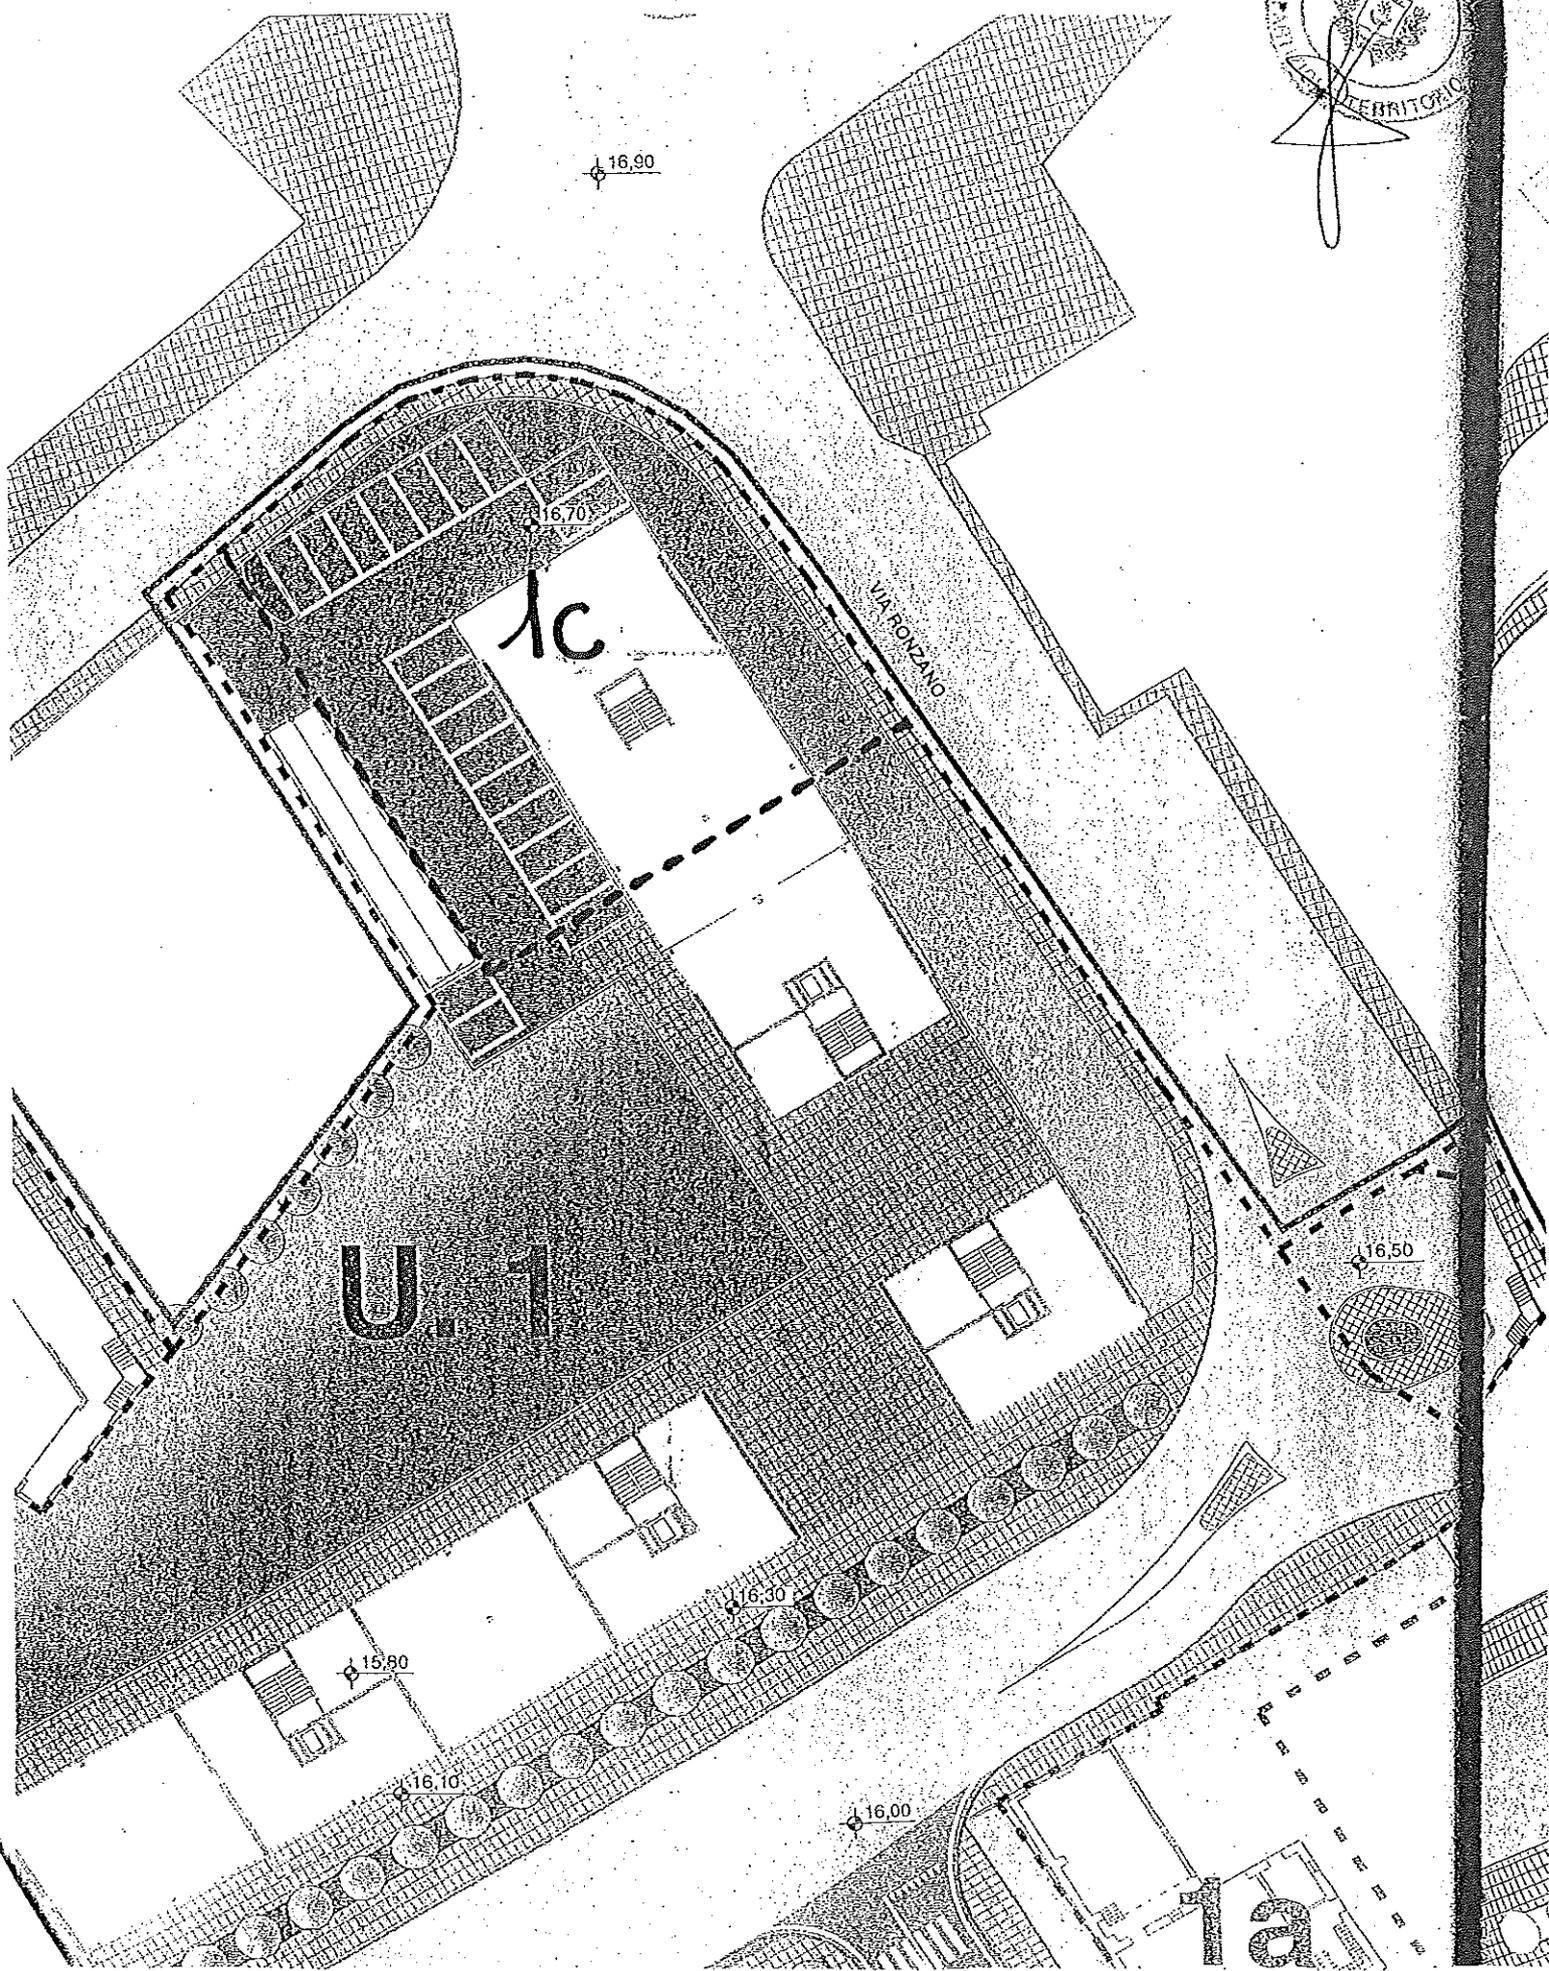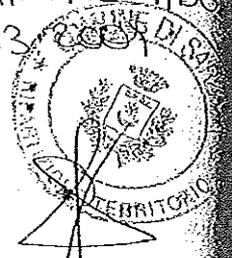

# PIANO IN PRIMO PRIMO

DALL' ORIGINALI  
IL 29.0

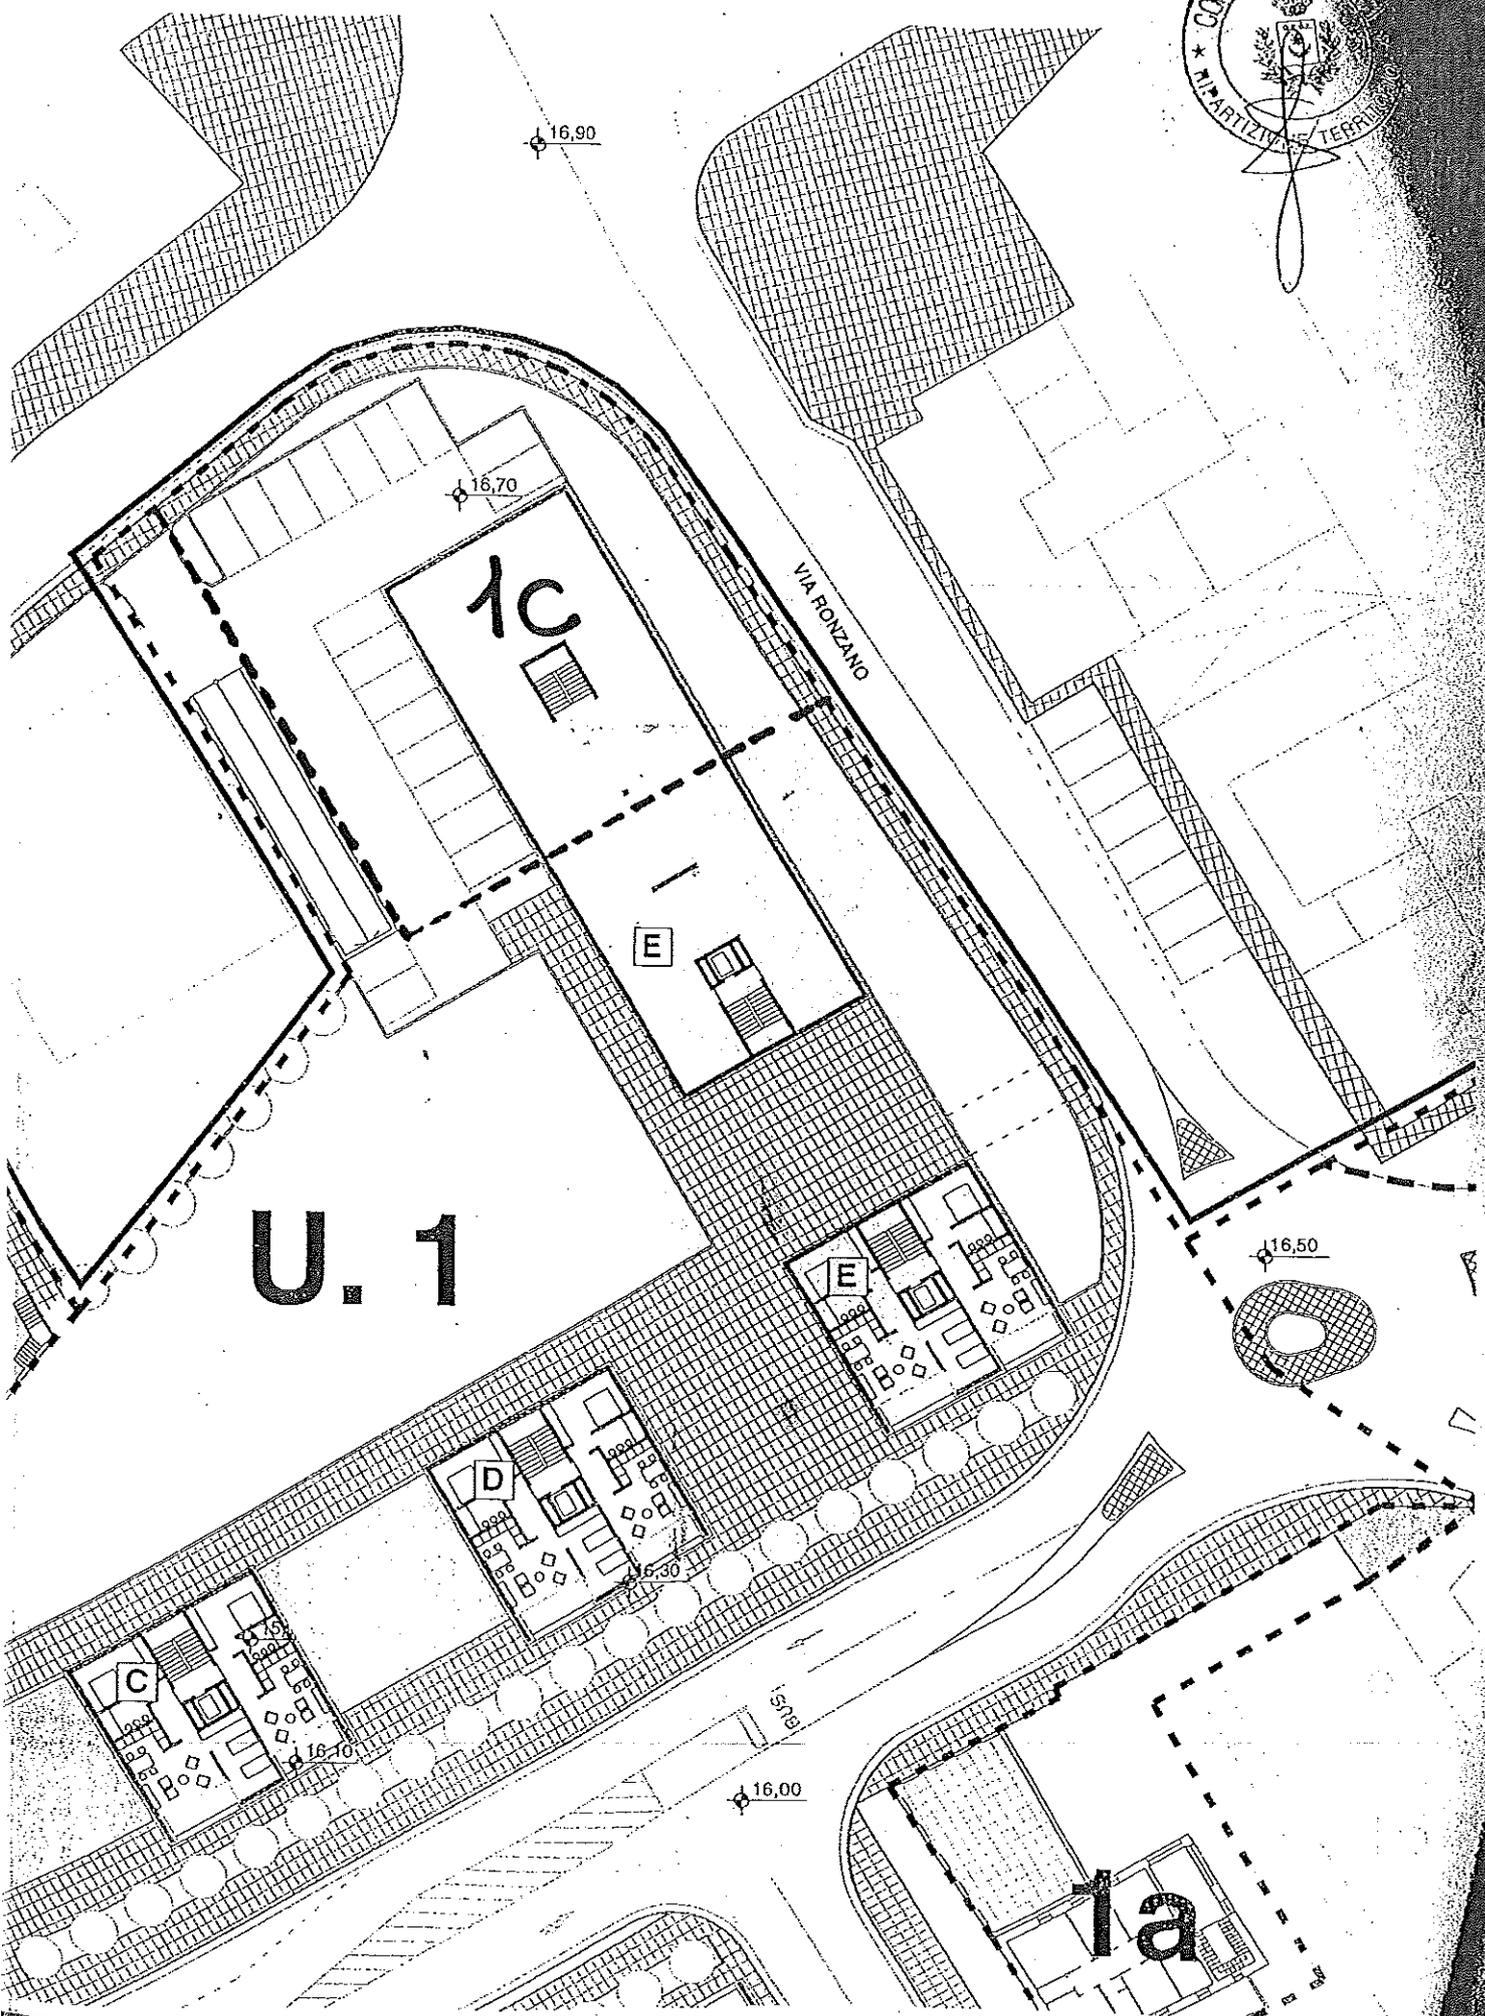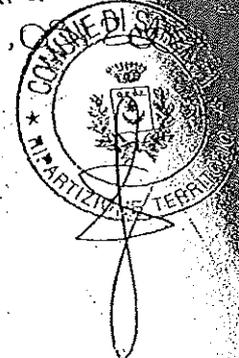

## U. 1

### 1C

### E

### E

### D

### C

### 1a

16,90

16,70

16,50

16,00

VIA RONZANO