




PIANTA DEL PIANO TERRA

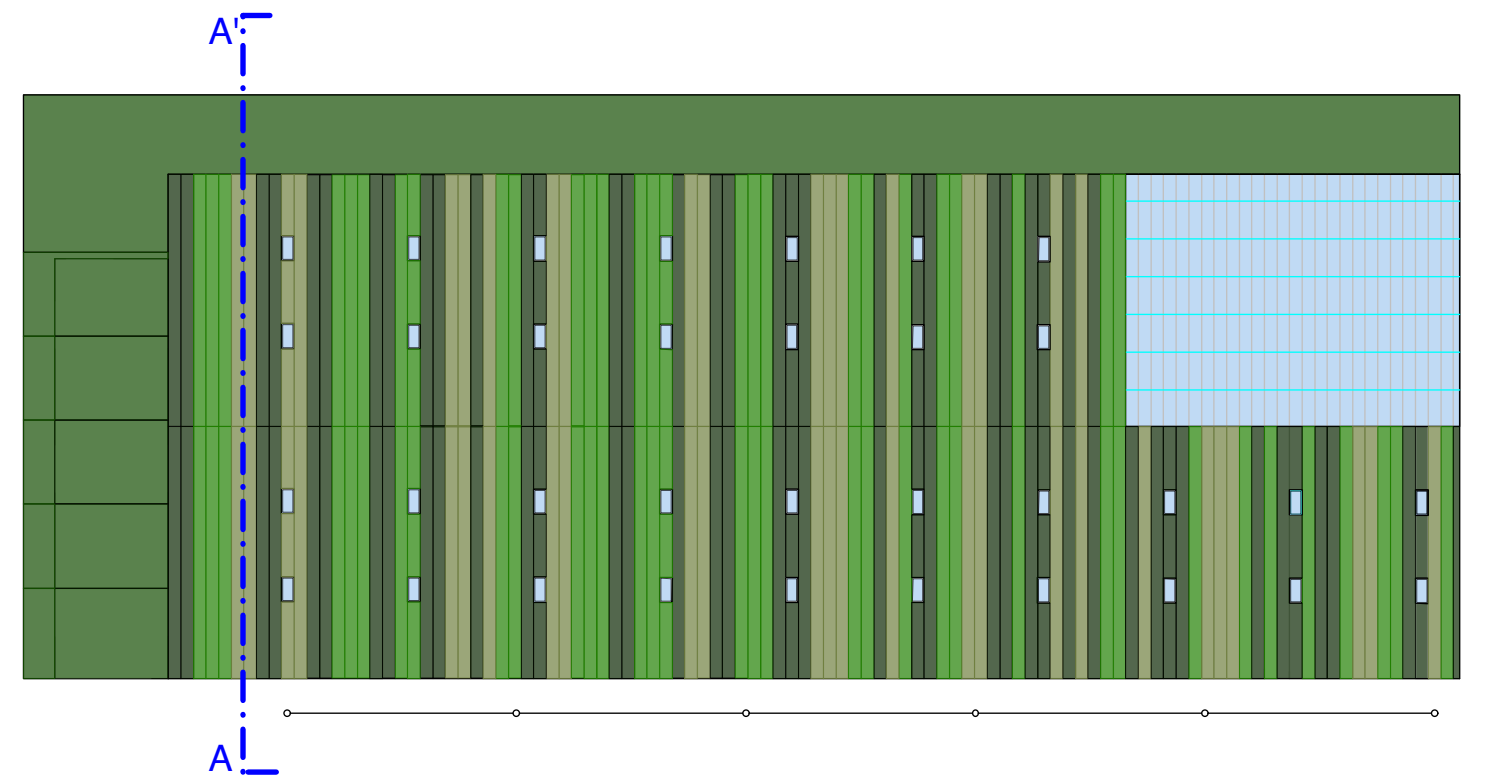


PIANTA DELLA COPERTURA

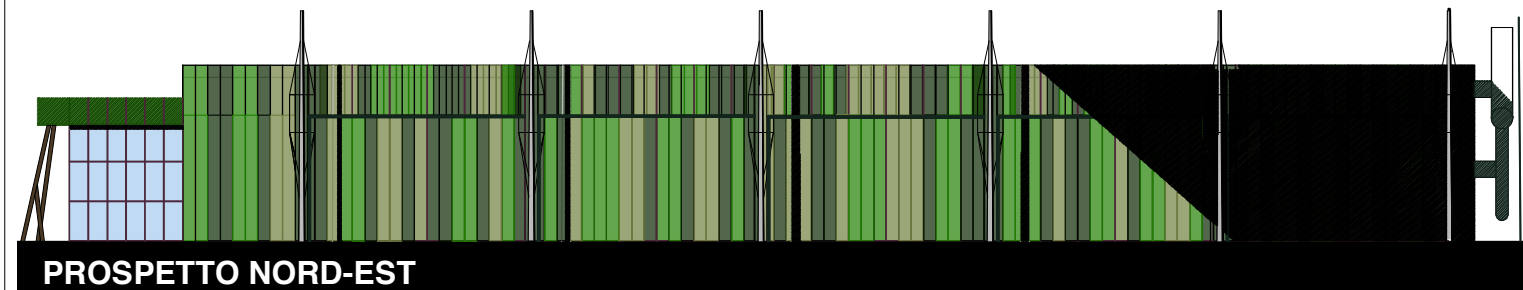


PROSPETTO NORD-EST

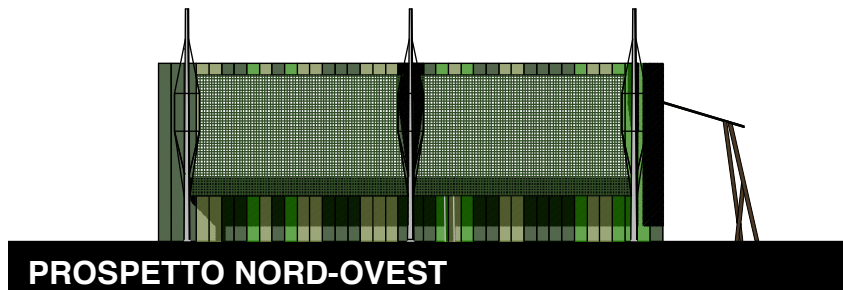


PROSPETTO NORD-OVEST

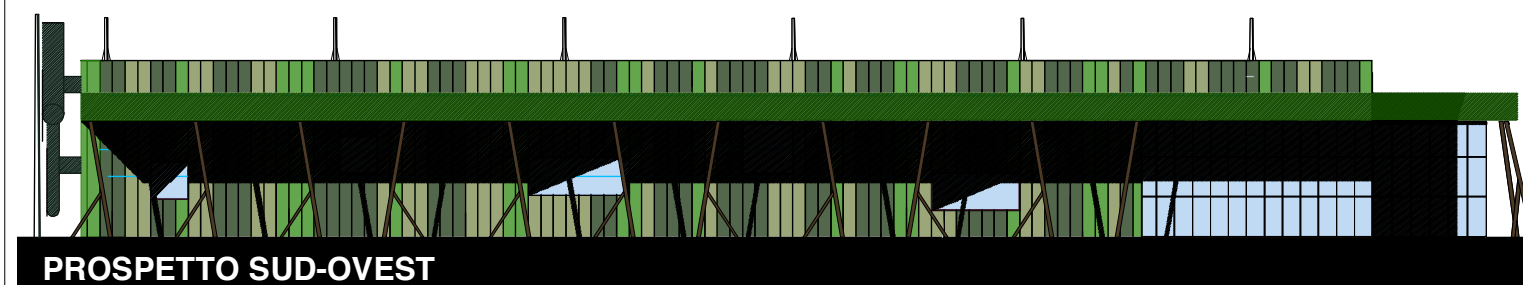

PROSPETTO SUD-OVEST

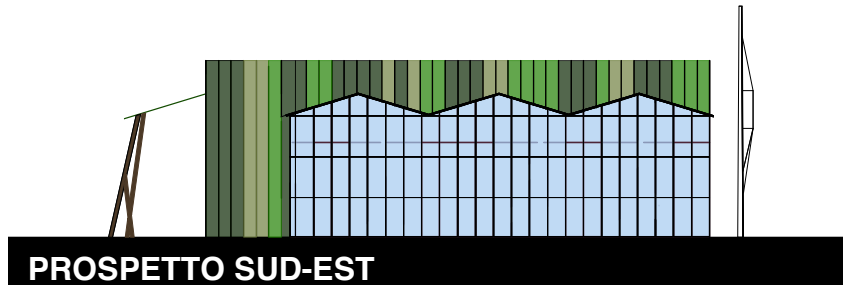

PROSPETTO SUD-EST

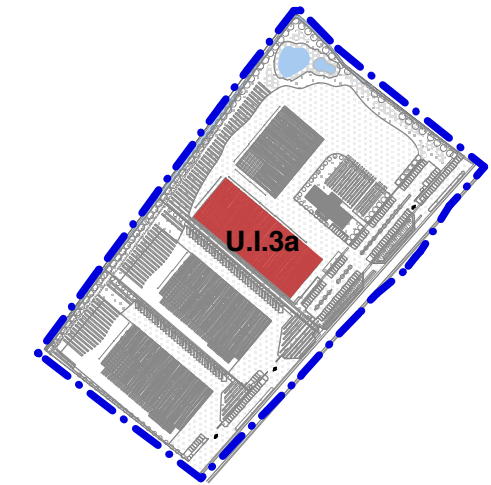

LR 38/98 SCREENING

REGIONE LIGURIA - COMUNE DI SARZANA
**PROGETTO PER UN INSEDIAMENTO
 PRODUTTIVO ARTIGIANALE**

COMUNE DI SARZANA - LOCALITA' TAVOLARA


COMMITENZA *Valorizzazione e Patrimonio s.r.l.
 Sig.re Corsi Giocondo
 Sig.re Ceola Sergio*

REDAZIONE *STUDIO A.P.U.A. - Arch Dorianò LUCCHESINI
 Ing. Patrizio SCARPELLINI*

B QUADRO DI RIFERIMENTO
 PROGETTUALE

B2 - INQUADRAMENTO EDILIZIO

EDIFICIO U.I.3a
 Piante, prospetti e sezioni **B2 5**
 scala 1:600

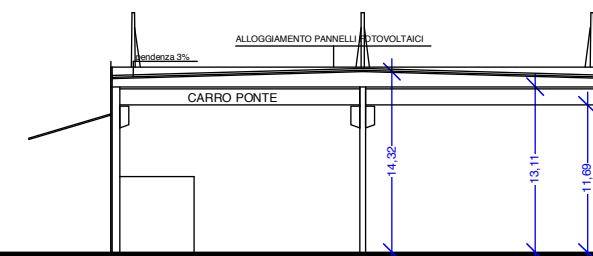

SEZIONE A-A'